



Erdgeschoss

Wohnung Nr. 1



4.5 Zimmerwohnung

Zweitwohnung

* Wohnfläche BGF	152.3 m ²
* Nebennutzfläche im Wohngeschoss (Abstellraum Disponibelraum Keller Spensa)	66.4 m ²
* Nebennutzfläche im Untergeschoss (Keller Skiraum Veloraum)	16.2 m ²
Aussenfläche Terrasse	39.5 m ²

* Die Wohnfläche BGF und Nebennutzflächen sind inkl. 30cm der Aussenwände und inkl. Innenwände berechnet.

Die Quadratmeterangaben im Grundrissplan sind als Nettflächen angegeben.

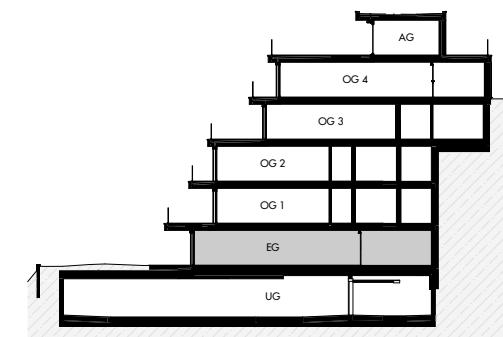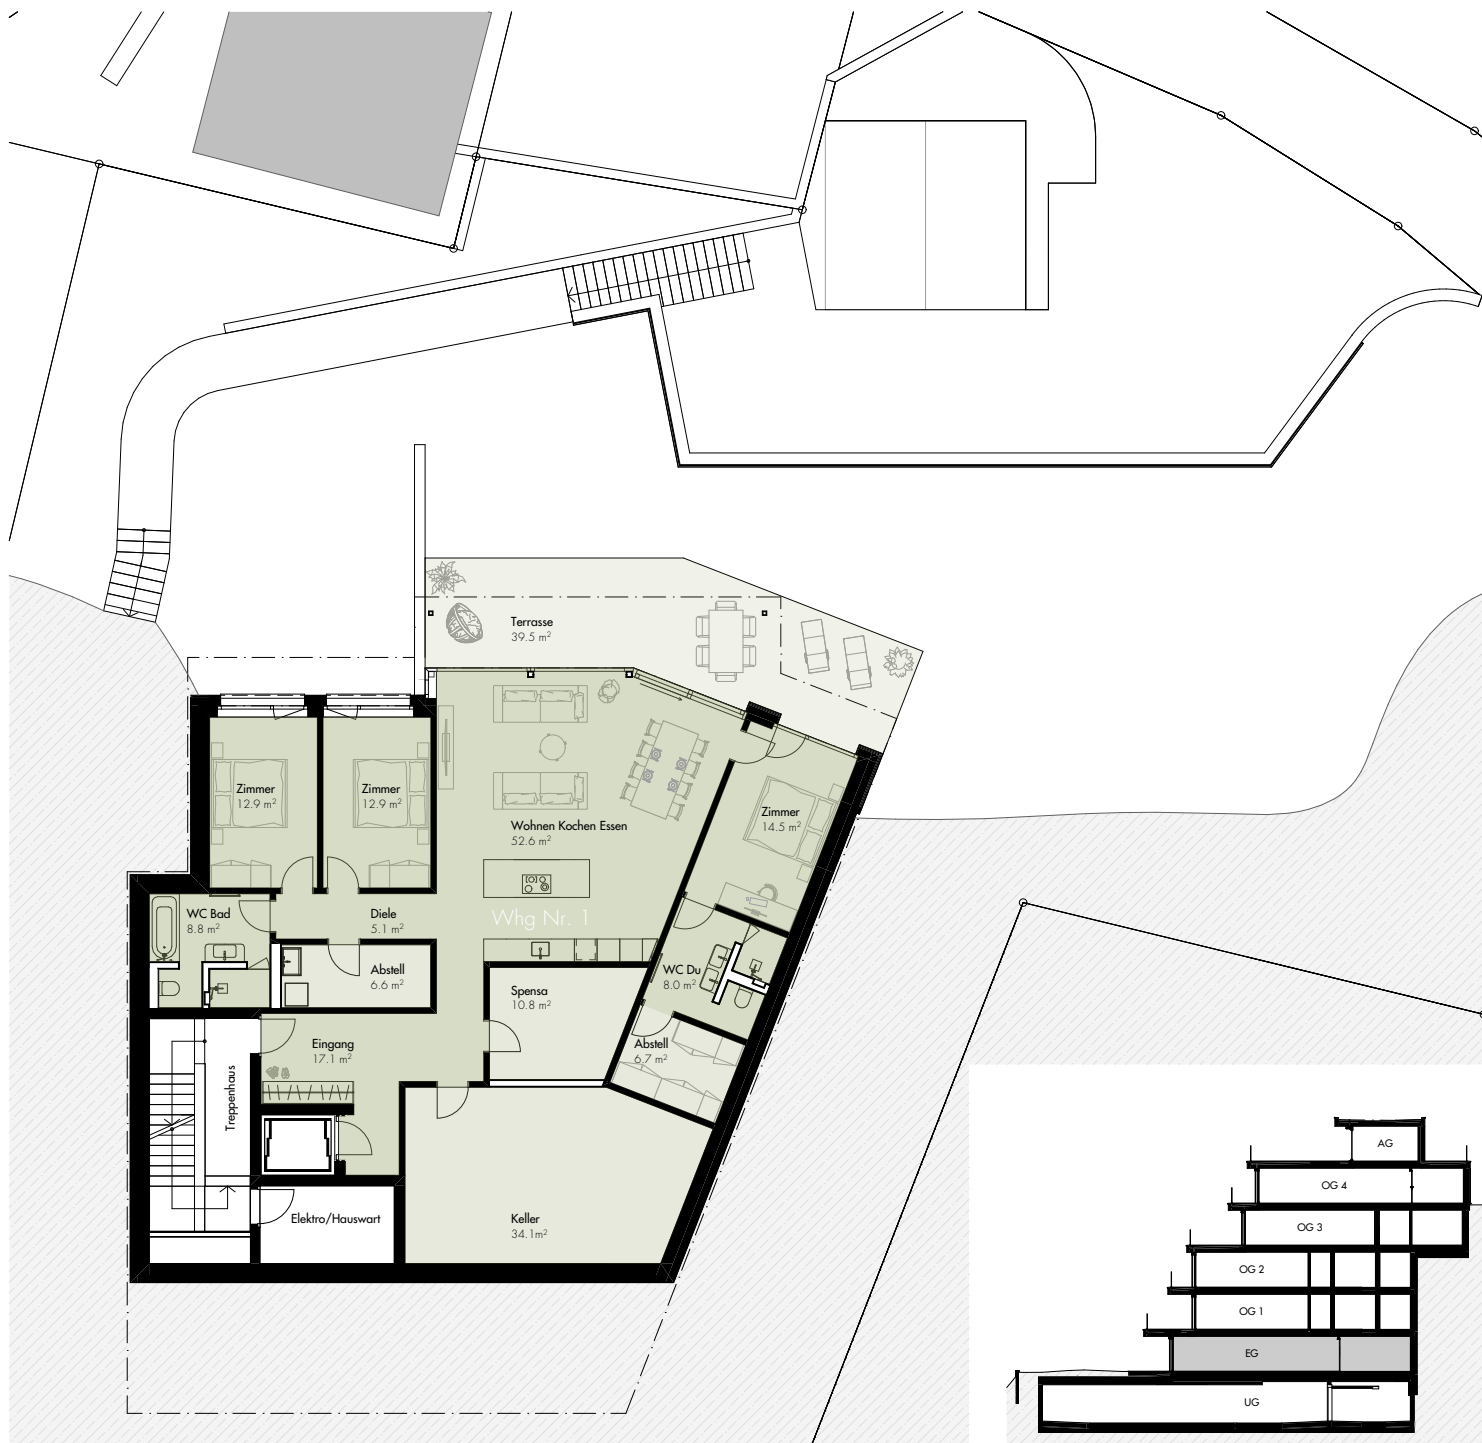

TREUHAND IMMOBILIEN

Willi Treuhand & Immobilien GmbH

www.willi-immobilien.ch

info@willi-immobilien.ch

+41 81 720 06 30

