



Obergeschoss 4

Wohnung Nr. 5

5.5 Zimmerwohnung

Zweitwohnung

* Wohnfläche BGF	199.5 m ²
* Nebennutzfläche im Wohngeschoss (Abstellraum Disponibelraum Keller Spensa)	7.6 m ²
Nebennutzfläche netto im Untergeschoss (Keller Skiraum Veloraum)	19.3 m ²
Aussenfläche Terrasse	214.3 m ²

* Die Wohnfläche BGF und Nebennutzflächen sind inkl. 30cm der Aussenwände und inkl. Innenwände berechnet.

Die Quadratmeterangaben im Grundrissplan sind als Nettflächen angegeben.

Die Flächen des Attikageschosses sind in diesem Plan eingerechnet.





TREUHAND IMMOBILIEN

Willi Treuhand & Immobilien GmbH

www.willi-immobilien.ch

info@willi-immobilien.ch

+41 81 720 06 30

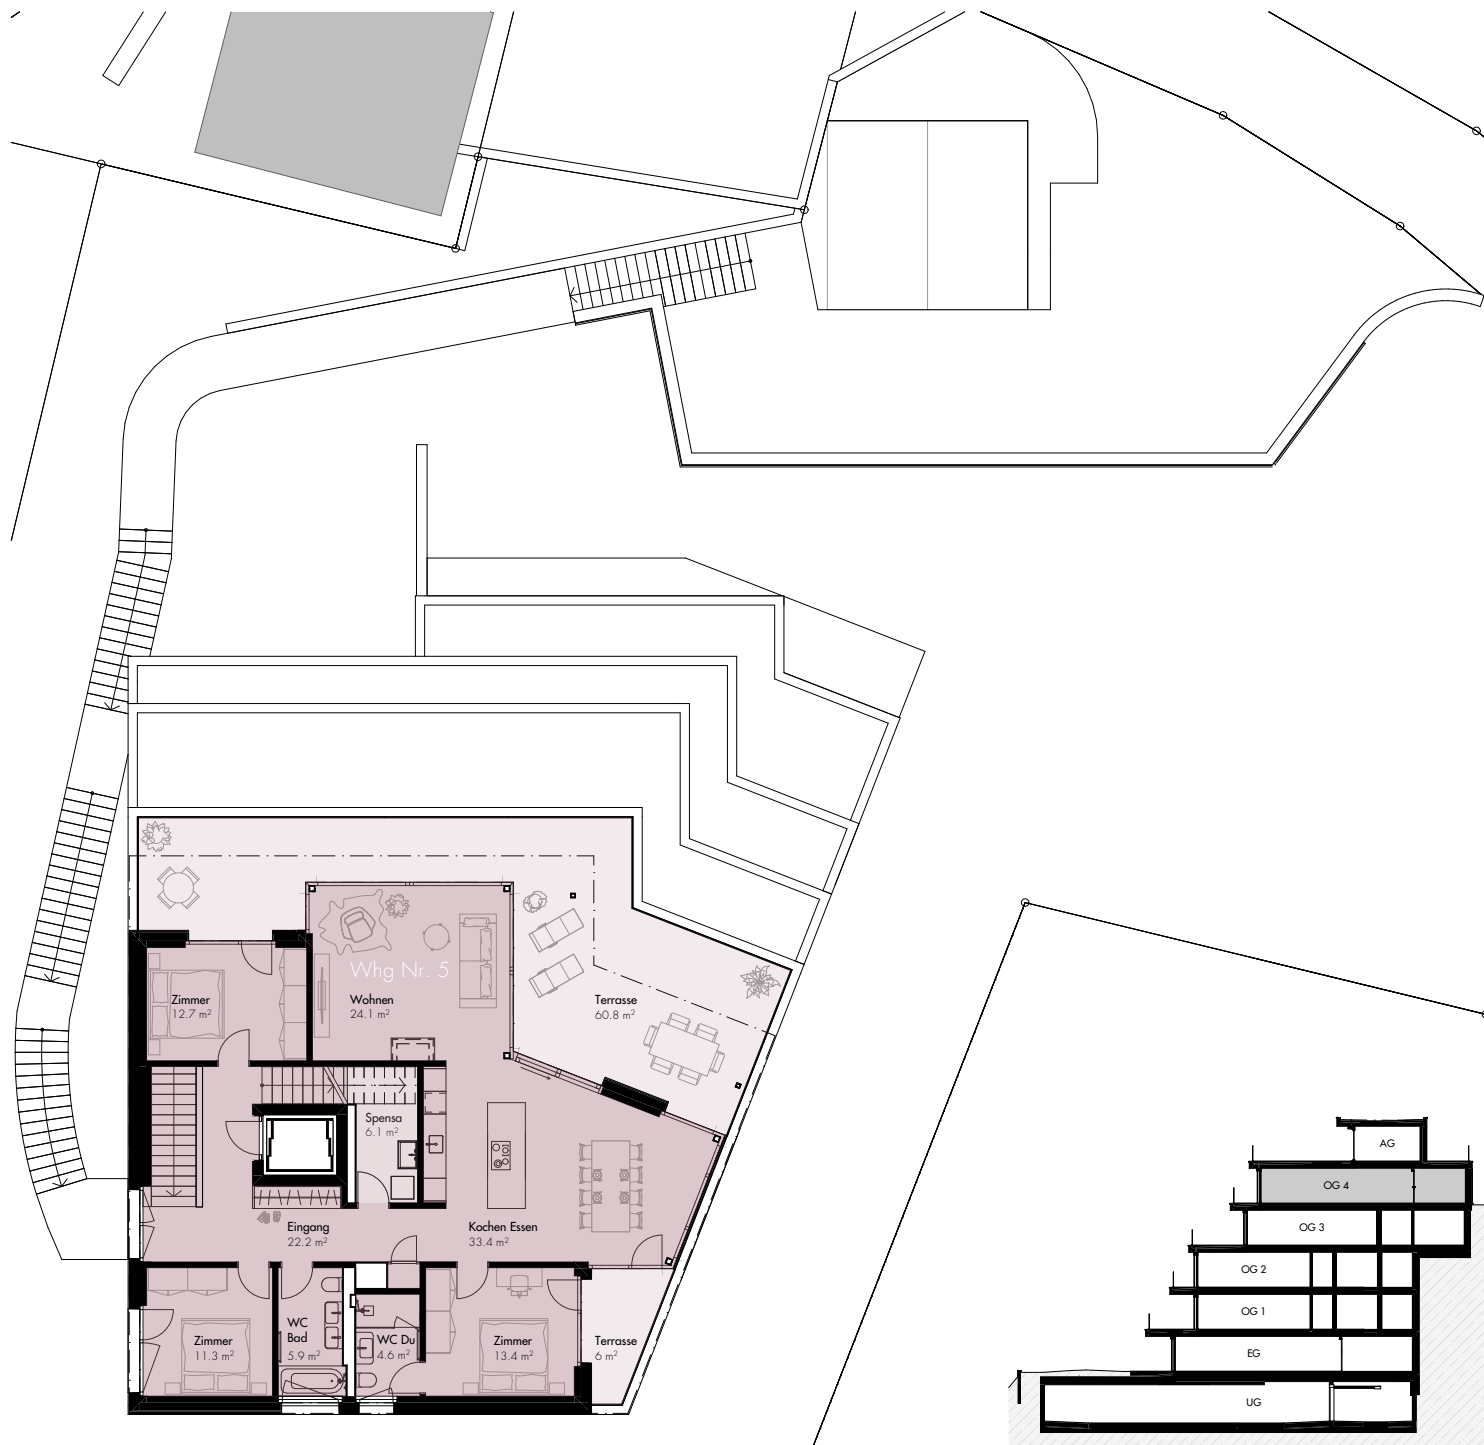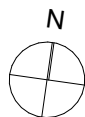




Attikageschoss

*Die Wohnfläche BGF und Nebennutzflächen sind inkl. 30cm der Aussenwände und inkl. Innenwände berechnet.

Die Quadratmeterangaben im Grundrissplan sind als Nettflächen angegeben.

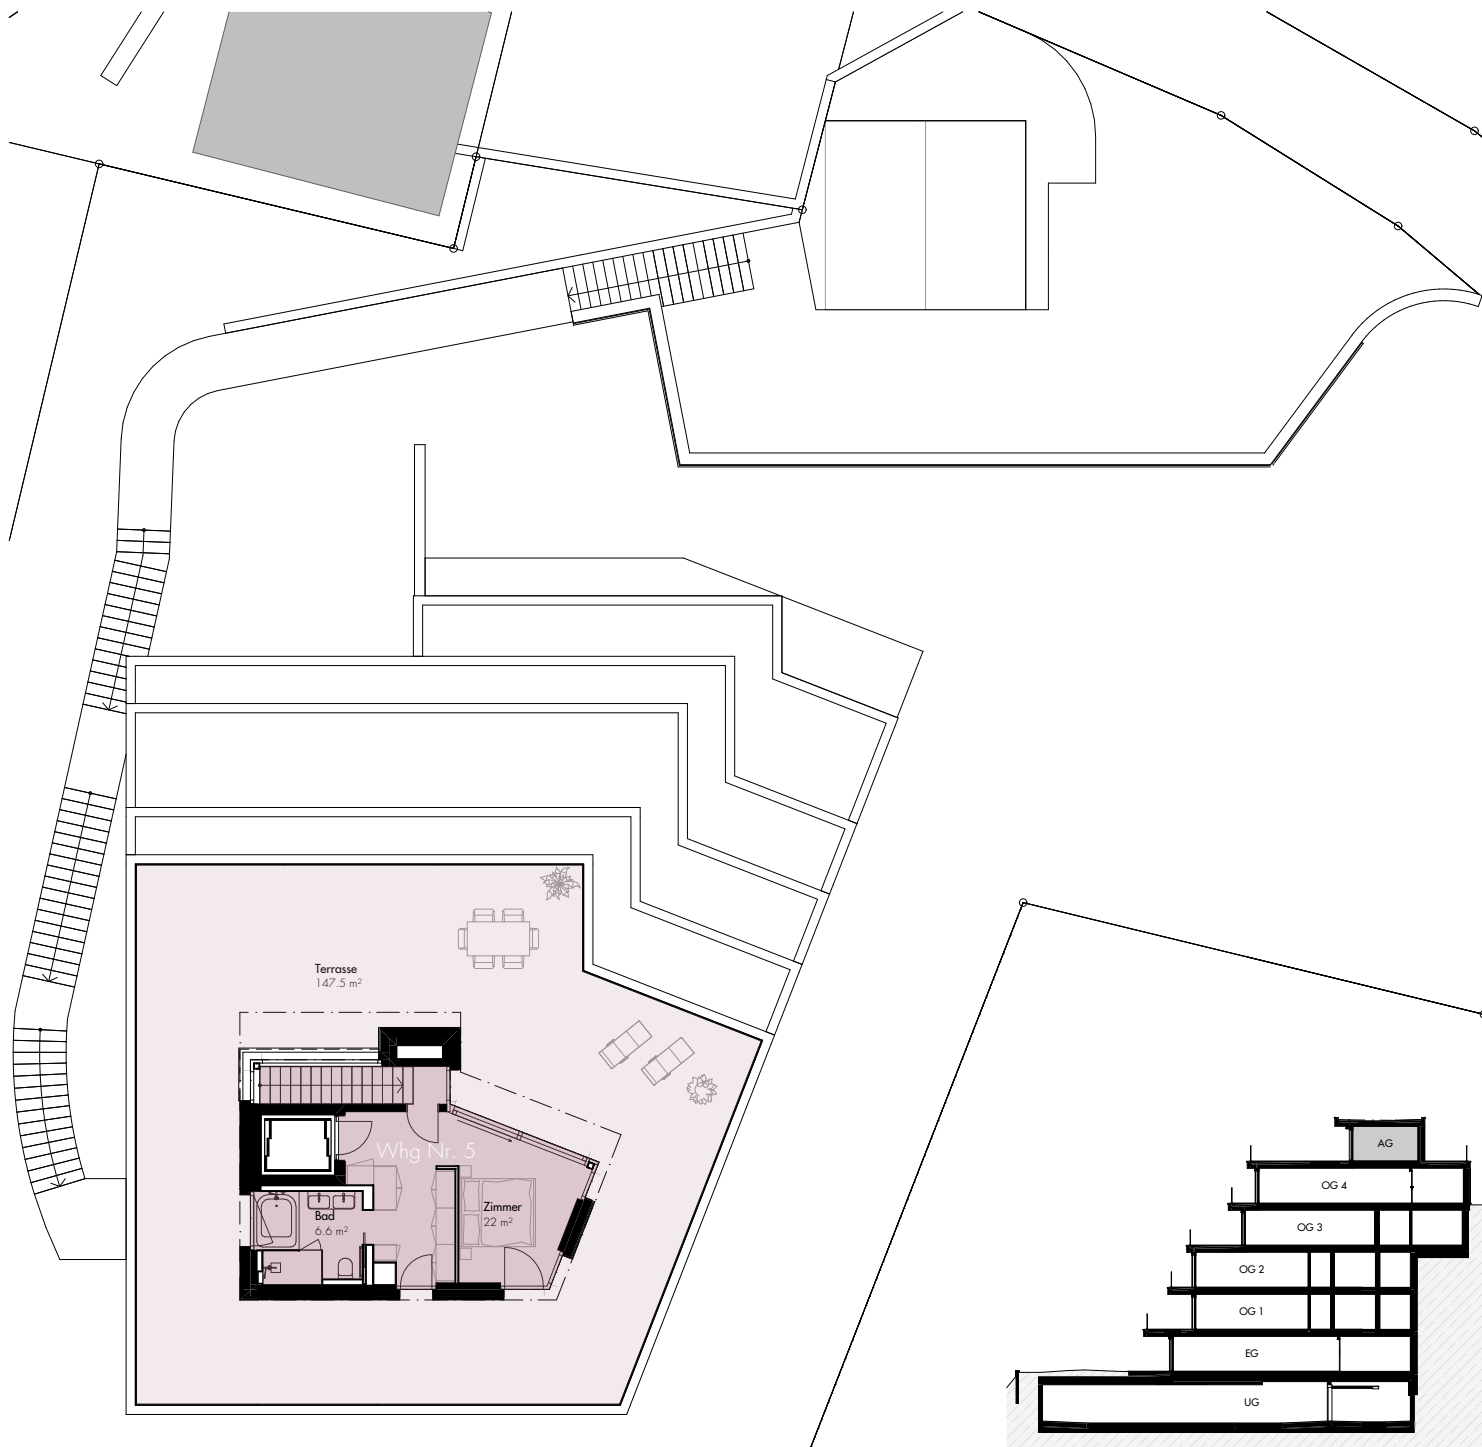

TREUHAND IMMOBILIEN

Willi Treuhand & Immobilien GmbH

www.willi-immobilien.ch

info@willi-immobilien.ch

+41 81 720 06 30

